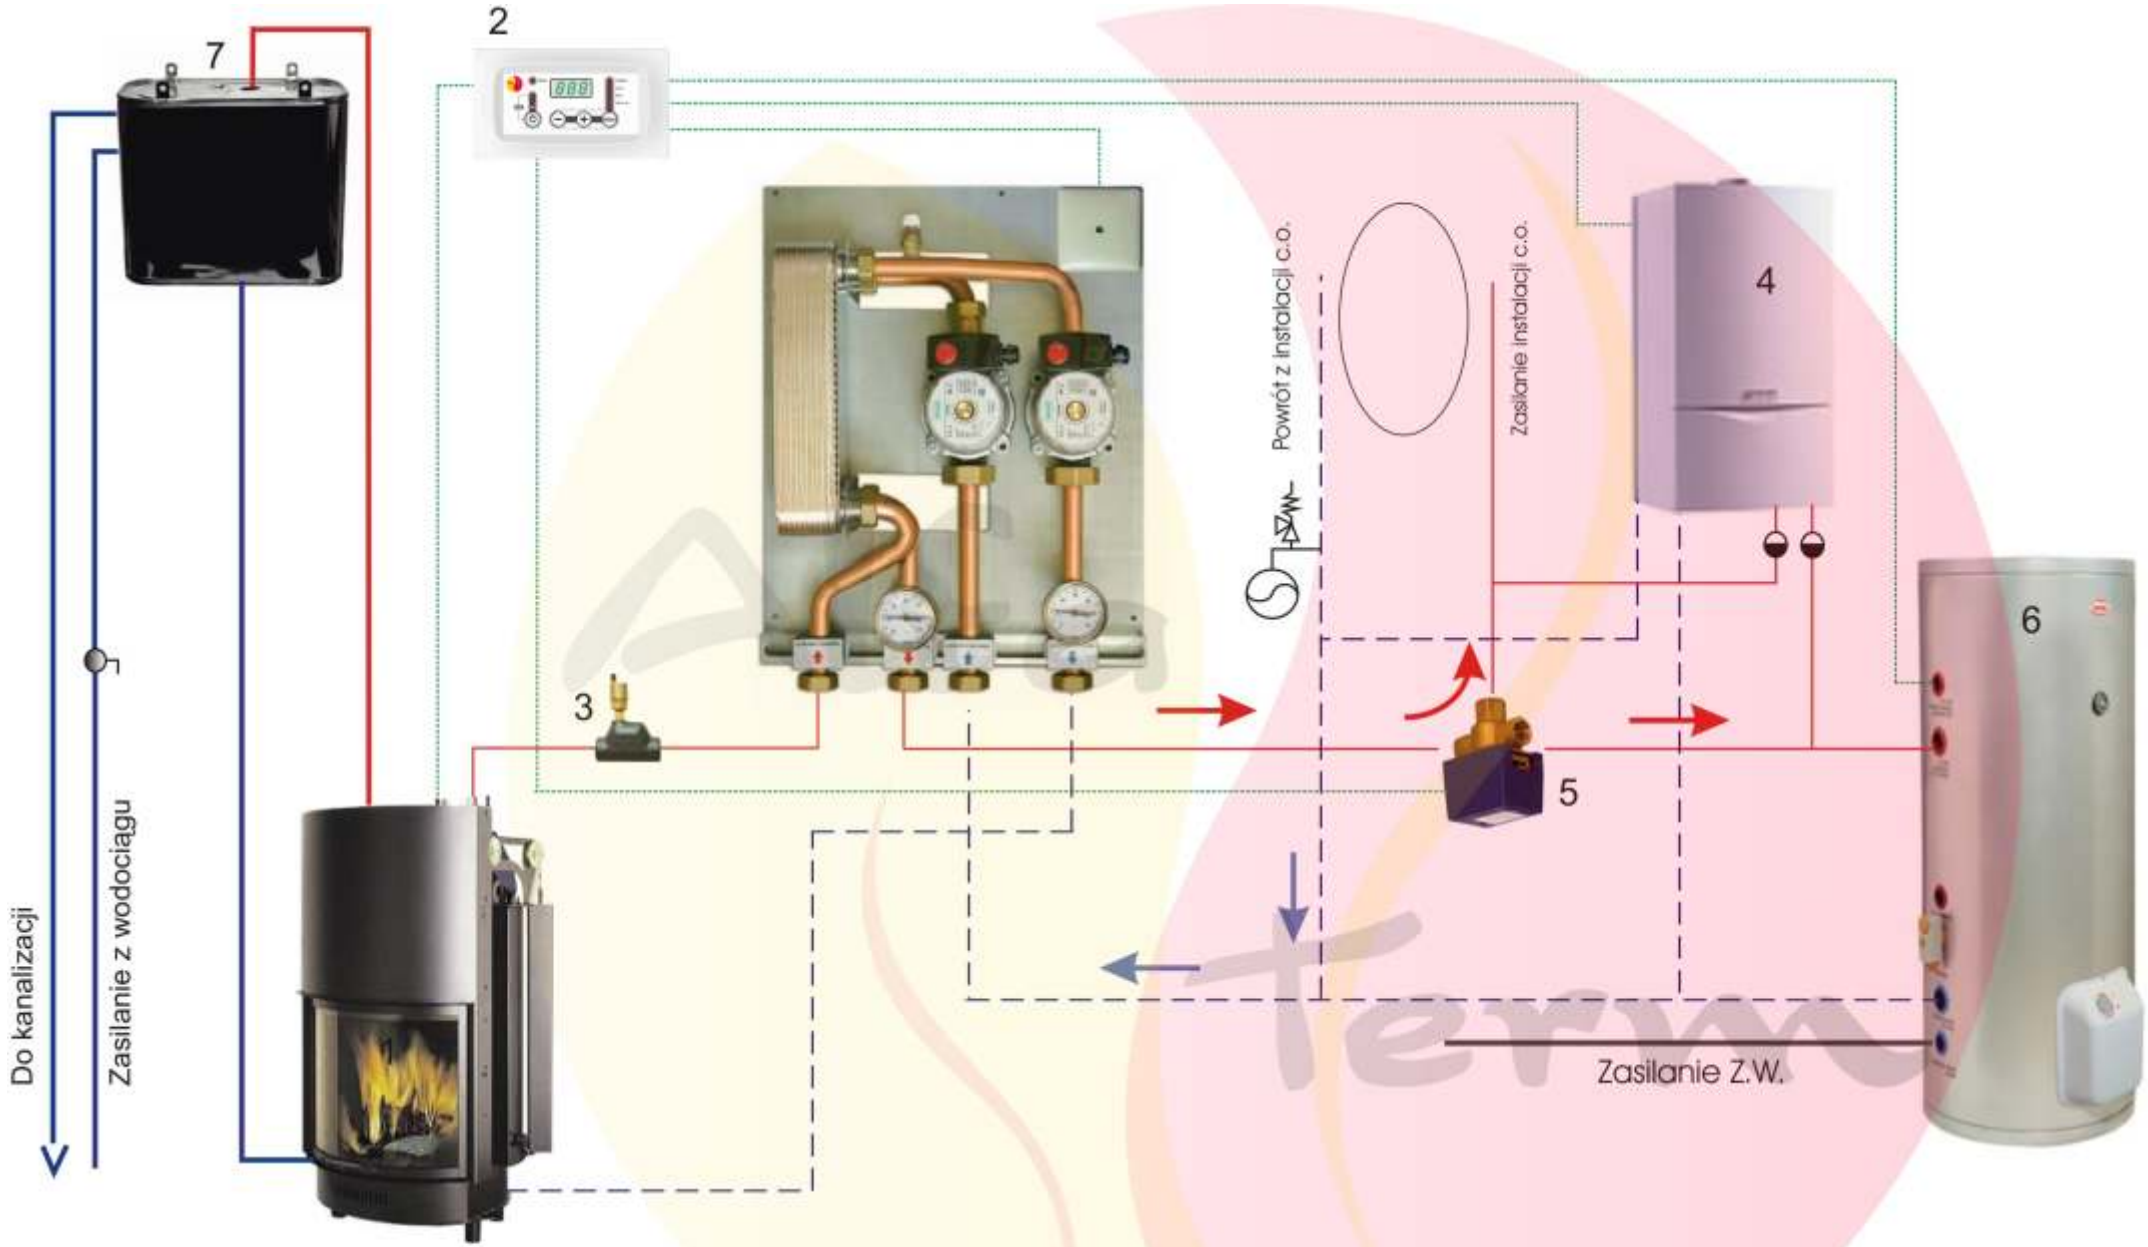

1.Kominek z płaszczem wodnym
2.Centralka Tc120- Airmatic
3.Separator powietrza z odpow.
4.Kocioł gazowy
5.Zawór trzydrogowy
6.Zasobnik C.W.U.
7.Naczynie wzbiorcze Alfa Term
8.Wymiennik płytowy